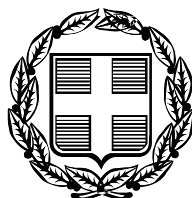


ΕΦΗΜΕΡΙΣ ΤΗΣ ΚΥΒΕΡΝΗΣΕΩΣ

ΤΗΣ ΕΛΛΗΝΙΚΗΣ ΔΗΜΟΚΡΑΤΙΑΣ

ΤΕΥΧΟΣ ΑΝΑΓΚΑΣΤΙΚΩΝ ΑΠΑΛΛΟΤΡΙΩΣΕΩΝ ΚΑΙ ΠΟΛΕΟΔΟΜΙΚΩΝ ΘΕΜΑΤΩΝ **Αρ. Φύλλου 184**

29 Απριλίου 2009

ΠΕΡΙΕΧΟΜΕΝΑ

ΑΠΟΦΑΣΕΙΣ

ΑΠΟΦΑΣΕΙΣ

Αριθμ. 106 (1)

Αναγνώριση του αρχικού δρόμου που συνδέει το Δ.Δ. «Ξηρονομή» με τον οικισμό «Αλυκή» ως Περιοχή «Βρανά» ή Νιαραΐκα του Δήμου Θίσβης Βοιωτίας ως Κοινόχρηστο Δημοτικό δρόμο.

Ο ΝΟΜΑΡΧΗΣ ΒΟΙΩΤΙΑΣ

Έχοντας υπόψη:

1. Τις διατάξεις των ιδρυτικών νόμων της Νομαρχιακής Αυτοδιοίκησης ν. 2218/1994 (ΦΕΚ 90/Α/1994) και ν. 2240/1994 (ΦΕΚ - 153/Α/1994).

2. Τις διατάξεις του π.δ. 30/1996 (ΦΕΚ - 21/Α/1996) «Κώδικας Νομαρχιακής Αυτοδιοίκησης» όπως τροποιήθηκε και ισχύει σήμερα.

3. Τον ισχύοντα Οργανισμό Εσωτερικής Λειτουργίας και Οργάνωσης των υπηρεσιών της Νομαρχίας Βοιωτίας (ΦΕΚ 667/Β/10.5.2004).

4. Την μετάβαση μέρους αρμοδιοτήτων του Νομάρχη στους Αντινομάρχες (ΦΕΚ 214/Β/27.1.2009).

5. Το υπ' αριθμ. 70/τ.ΥΟΔΔ/23.2.2009 ΦΕΚ περί προσλήψεως Γενικού Γραμματέα της Ν. Α. Βοιωτίας.

6. Τις διατάξεις του άρθ. 29Α του ν. 2831/2000 (ΦΕΚ 140/Α/2000) όπως αντικαταστάθηκαν από το αρθρ. 10 του ν. 3044/26.8.2002 (ΦΕΚ 197/Α/2002) περί ασκήσεως αρμοδιοτήτων πολεοδομικού σχεδιασμού χρηματικές προκαταβολές από τους ιδιοκτήτες των περιοχών που πρόκειται να ενταχθούν στα ρυμοτομικά σχέδια.

7. Το ν. 1032/1980 ΦΕΚ 57Α/80 «περί σύστασης Υ.Χ.Ο.Π.».

8. Τα άρθρα 21 και 22 του π.δ/τος 63/2005 (ΦΕΚ 98 Α΄) «Κωδικοποίηση της Νομοθεσίας για την Κυβέρνηση και τα κυβερνητικά όργανα».

9. Τις διατάξεις των άρθρων 31 μέχρι 38 και 42 μέχρι 48 του από 17.7.1923 ν.δ. περί σχεδίων πόλεων και κωμοπόλεων όπως μέχρι σήμερα τροποποιήθηκαν και συμπληρώθηκαν καθώς και κάθε άλλη σχετική διάταξη.

10. Τις διατάξεις του άρθρ. 21 του ν.δ. της 3.4.1929 περί ΓΟΚ ΦΕΚ 115/Α/ 22.4.1929 που διατηρήθηκαν με το αρθ. 31 § 3 του ν. 1577/1985 περί ΓΟΚ.

11. Τις διατάξεις των 1/61, 8/75, 84/00, 43511/161/88 και της 29454/03 εγκυκλίων του ΥΠΕΧΩΔΕ.

12. Τις διατάξεις του άρθρ. 28 του ν. 1337/1983 «Κοινόχρηστοι χώροι μέσα σε εγκεκριμένα σχέδια πόλεων».

13. Τις διατάξεις της Εγκ - 61760/12080/85/2.10.1987 «Διευκρινίσεις του άρθρ. 28 του ν. 1337/1983».

14. Την εγκύκλιο 6/5.5.2006 του ΥΠΕΧΩΔΕ «περί αρμοδιοτήτων Πολεοδομικού Σχεδιασμού».

15. Το π.δ. της 24/31.5.1985 (ΦΕΚ 270/Δ/1985) όπως ισχύει μετά την τροποποίησή του από το άρθρο 10 παρ. 1 του ν. 3212/2003.

16. Την υπ' αριθμ. 90/2008 απόφαση του Δημοτικού Συμβουλίου Θίσβης ότι ο συγκεκριμένος δρόμος είναι Κοινόχρηστος Δημοτικός.

17. Την από 22.12.2008 εισήγηση της Δ/νσης Χ.Ο.Π. Ν. Βοιωτίας προς το Συμβούλιο Χ.Ο.Π. Ν. Βοιωτίας υπέρ της αναγνώρισης του δρόμου που συνδέει το Δ.Δ. «Ξηρονομής» με τον οικισμό «Αλυκής» εως την περιοχή «Βρανά» ή Νιαραΐκα ως Κοινόχρηστο Δημοτικό.

18. Τη σύμφωνη και ομόφωνη γνωμοδότηση του Συμ. Χ.Ο.Π. Ν. Βοιωτίας που διατυπώθηκε στο πρακτικό $5^{ο}$, θέμα $6^{ο}$ της 23.12.2008 ως η εισήγηση, αποφασίζουμε:

Την αναγνώριση του αρχικού δρόμου που συνδέει το Δ.Δ. Ξηρονομής με τον οικισμό Αλυκής ως την περιοχή Βρανά ή Νιαραΐκα του Δήμου Θίσβης Βοιωτίας ως Κοινόχρηστο Δημοτικό δρόμο ως συνημμένο χάρτη ΓΥΣ δια χρώματος πορτοκαλί και Αξονικής μαύρης γραμμής, σύμφωνα με το π.δ. 24/31.5.1985 (ΦΕΚ 270/Δ/1985) άρθρο 1 παρ. 2β.


Από τις διατάξεις αυτής δεν προκαλείται δαπάνη στους προϋπολογισμούς του Δήμου Θίσβης Βοιωτίας της Ν. Α. Βοιωτίας και του κρατικού προϋπολογισμού.

Κατά της παρούσης απόφασης επιτρέπεται σύμφωνα με τον ν. 2218/1994 άρθρ. 18 παρ. 12 Νομαρχιακής Αυτοδιοίκησης η υποβολή προσφυγής προς την Περιφέρεια Στερεάς Ελλάδας για παράβαση Νόμου εντός 30 ημερών από την κοινοποίηση της.

Η απόφαση αυτή να δημοσιευθεί στην Εφημερίδα της Κυβερνήσεως.


Λιβαδειά, 18 Μαρτίου 2009


Η Αντινομάρχης
ΦΑΝΗ ΠΑΠΑΘΩΜΑ

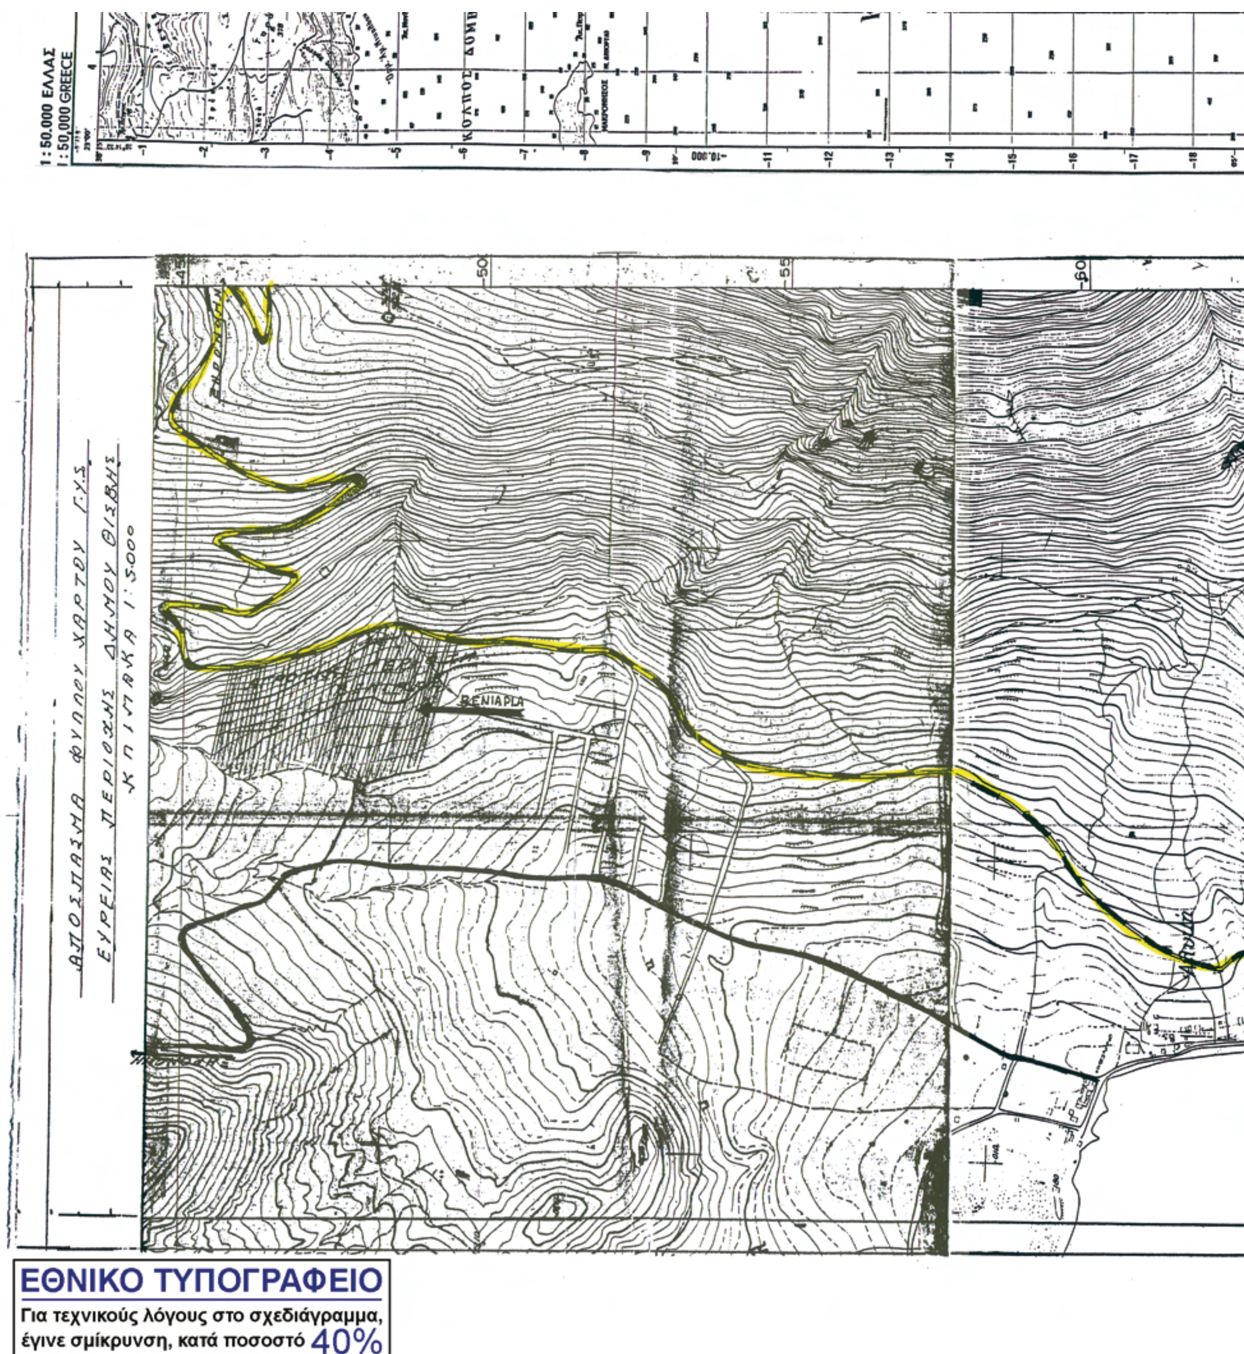


ΕΘΝΙΚΟ ΤΥΠΟΓΡΑΦΕΙΟ

Για τεχνικούς λόγους στο σχεδιάγραμμα, έγινε σμίκρυνση, κατά ποσοστό 40%

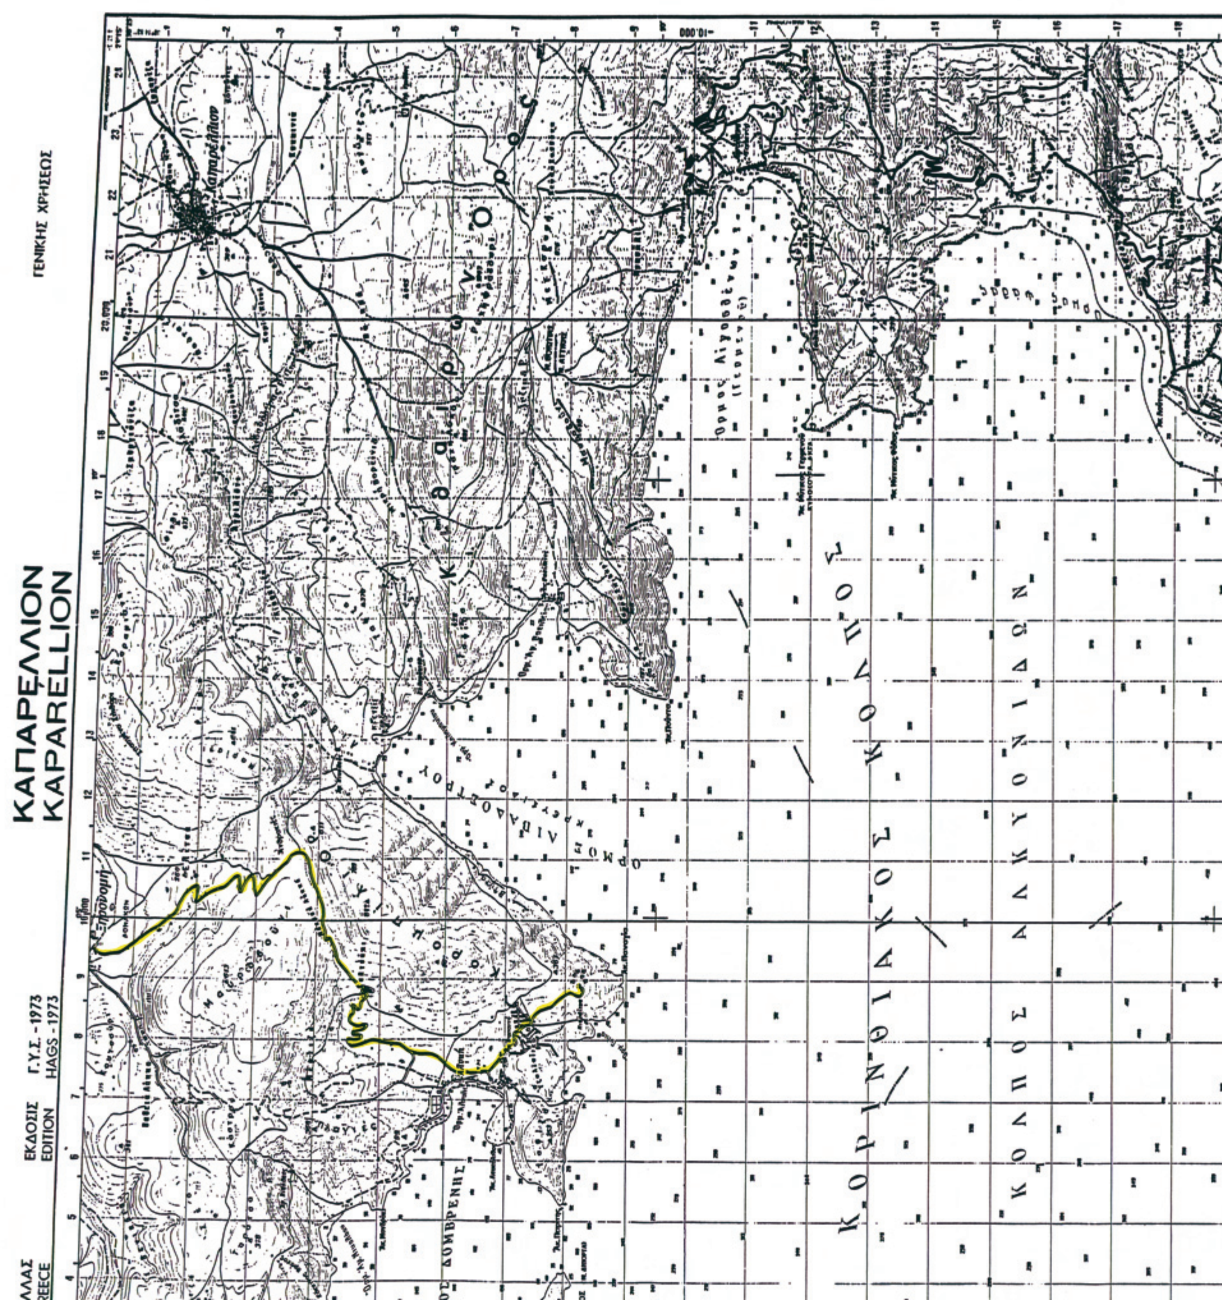
ΚΑΠΑΡΕΛΛΙΟΝ
KAPARELLION
ΓΕΝΙΚΗΣ ΧΡΗΣΕΩΣ
ΕΚΔΟΣΙΣ Γ.Υ.Σ. - 1973
EDITION HAGS - 1973
ΚΟΡΙΝΘΙΑΚΟΣ ΚΟΛΠΟΣ
ΚΟΛΠΟΣ ΑΛΚΥΟΝΙΔΩΝ

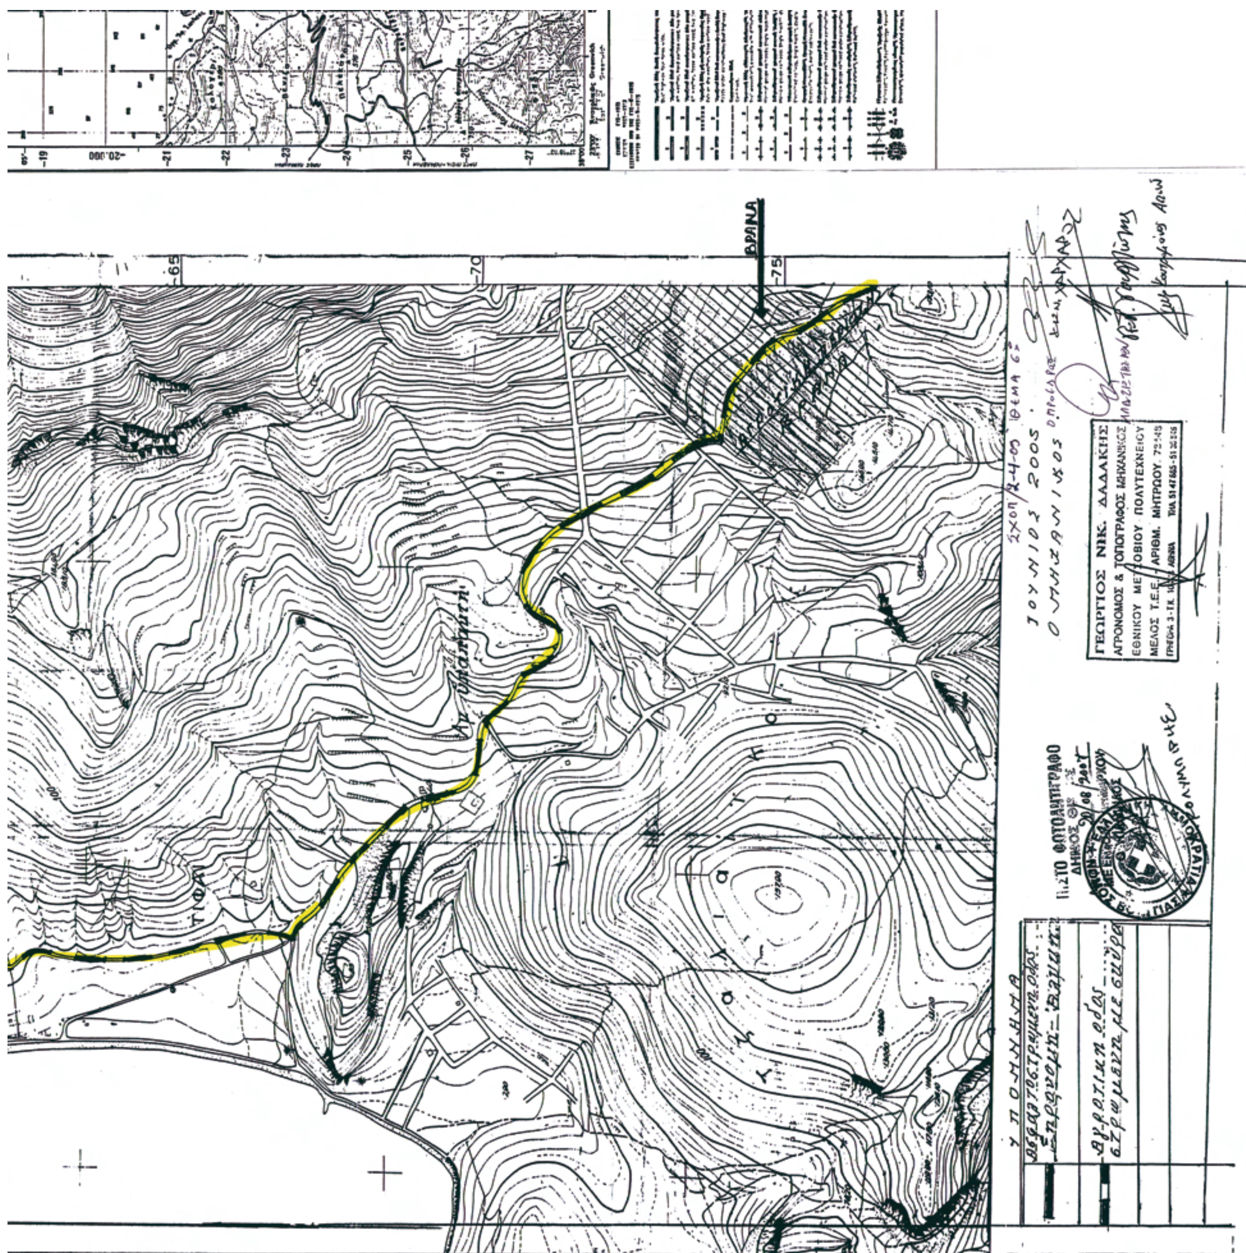

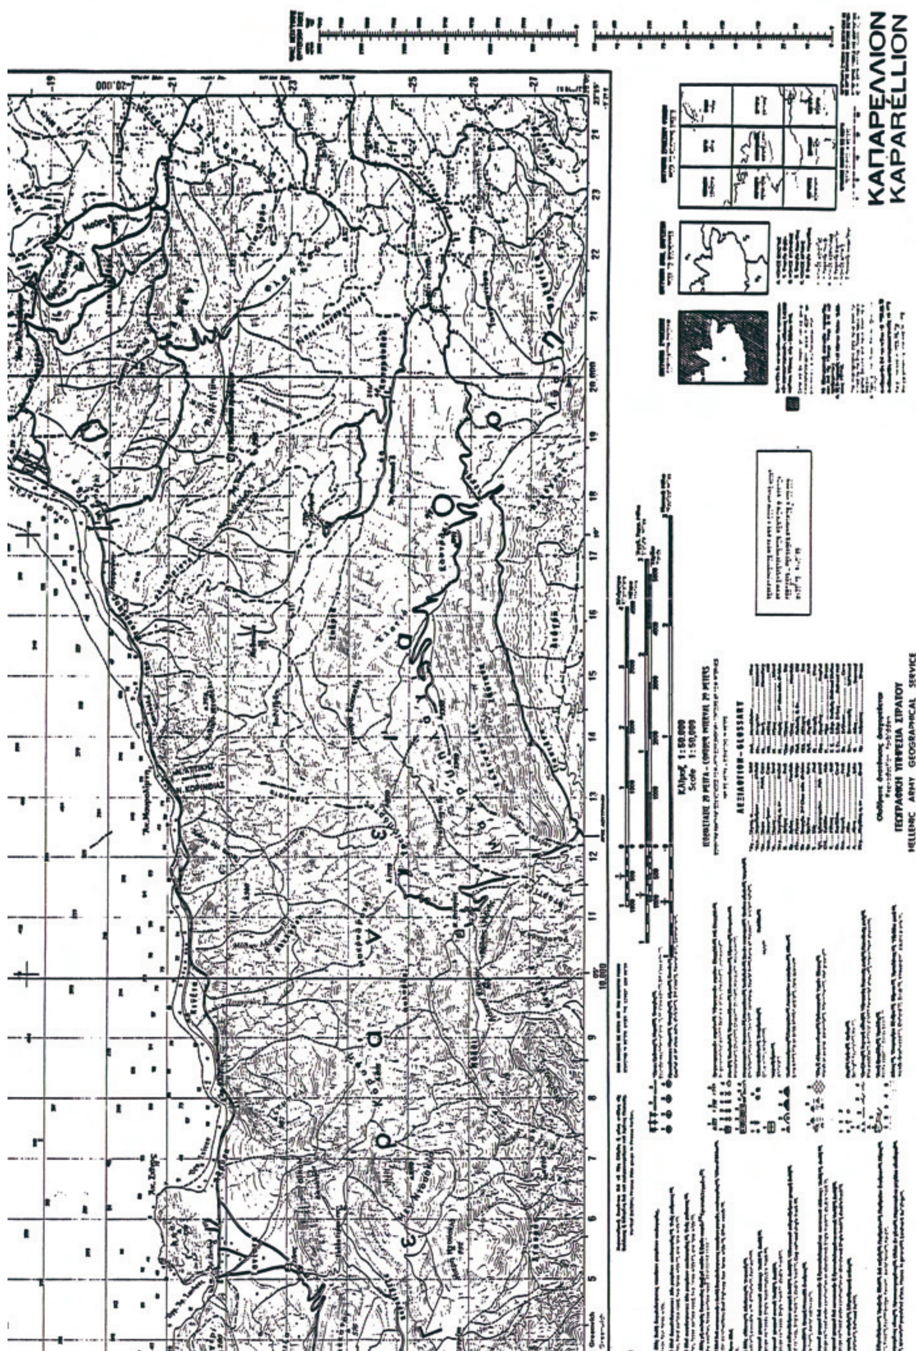
ΚΑΠΑΡΕΛΛΙΟΝ
KAPARELLION
Κλίμαξ 1:50.000
Scale 1:50.000
ΓΕΩΓΡΑΦΙΚΗ ΥΠΗΡΕΣΙΑ ΣΤΡΑΤΟΥ
HELLENIC ARMY GEOGRAPHICAL SERVICE

Αριθμ. 2922/2008 (2)

Χαρακτηρισμός ως Δημοτικών, των δρόμων που ενώνουν τους οικισμούς: α) Πρασσά με την Βιομηχανική περιοχή Ηρακλείου (ΒΙ.ΠΕ.Η.) του Δήμου Νέας Αλικαρνασσού και τον οικισμό β) Πρασσά με τον οικισμό Καλλιθέας του Δήμου Νέας Αλικαρνασσού Νομού Ηρακλείου.

Η ΝΟΜΑΡΧΗΣ ΗΡΑΚΛΕΙΟΥ

Έχοντας υπόψη:

1. Τις διατάξεις του από 17.7.1923 ν.δ. όπως τροποποιήθηκαν και συμπληρώθηκαν και ειδικότερα τα άρθρα 3,9 και 70.

2. Τις διατάξεις του ν. 1577/1985 του ισχύοντος Γ.Ο.Κ. (Φ.Ε.Κ. 210/Α).

3. Τις διατάξεις του α.ν. 314/1968 (Φ.Ε.Κ. 47/Α) όπως τροποποιήθηκαν και συμπληρώθηκαν με το υπ' αριθμ. 1018/1971 ν.δ. (Φ.Ε.Κ. 22/Α), και την παρ.3 του άρθρου 34 του ν. 1577/1985 (Φ.Ε.Κ. 210/Α).

4. Τις διατάξεις του υπ' αριθμ. 183/1986 π.δ. (Φ.Ε.Κ. 70/Α).

5. Τις διατάξεις του από 24.5.1985 π.δ. (Φ.Ε.Κ. 270/Δ/1985).

6. Την υπ' αριθμ. 495/2008 απόφαση του Δημοτικού Συμβουλίου Νέας Αλικαρνασσού που αφορά τον χαρακτηρισμό των δρόμων που ενώνουν: α) τον οικισμό Πρασσά με την Βιομηχανική Περιοχή Ηρακλείου (ΒΙ.ΠΕ.Η) και β) τον οικισμό Πρασσά με τον οικισμό Καλλιθέα του Δήμου Νέας Αλικαρνασσού, ως Δημοτικούς.

7. Την υπ' αριθμ. 105/90 γνωμοδότηση της Νομικής Διεύθυνσης του Υπουργείου ΠΕ.ΧΩ.ΔΕ.

8. Το υπ' αριθμ. 2ο πρακτικό θέμα 1ο με ημερομηνία συνεδρίασης 12.3.2009, σύμφωνη γνώμη του Σ.ΧΟΠ.

9. Την υπ' αριθμ. 13170/3272/23.5.2001 Εγκύκλιο 22 του Υπουργείου ΠΕ.ΧΩ.ΔΕ.

10. Το υπ' αριθμ. 1851/2.10.2002 έγγραφο της Διεύθυνσης ΠΕ.ΧΩ Κρήτης «Χαρακτηρισμός Δημοτικών Δρόμων με τις προϋποθέσεις του π.δ. 24/31.5.1985 (Φ.Ε.Κ. 270 / Δ/1985)».

11. Την υπ' αριθμ. 7623/31.10.2008 απόφαση Νομάρχη Ηρακλείου «περί μεταβίβασης εξουσίας υπογραφής, αποφάσεων, εγγράφων κ.λπ. στους Αντινομάρχες, στο Γενικό Γραμματέα, στο Γενικό Δ/ντη της 2ης Γεν. Δ/νσης, ... και στους Προϊσταμένους των Δ/νσεων της Ν.Α. Ηρακλείου», αποφασίζουμε:

Χαρακτηρίζουμε τον δρόμο που ενώνει τον οικισμό Πρασσά με την Βιομηχανική περιοχή Ηρακλείου (ΒΙ.ΠΕ.Η.) του Δήμου Νέας Αλικαρνασσού του Νομού Ηρακλείου και τον οικισμό Πρασσά με τον οικισμό Καλλιθέας του Δήμου Νέας Αλικαρνασσού του Νομού Ηρακλείου όπως αυτοί φαίνονται στο συνημμένο χάρτη κλ. 1: 5000 με τα στοιχεία: 1-2-3-4-5-6-7-8 και 1-2-3-9-10-11-12 αντίστοιχα, ως Δημοτικούς (άρθρο 1 του από 24.5/31.5.1985 π.δ/τος, Φ.Ε.Κ. 270/Δ/1985) επειδή είναι οι κυριότεροι και μοναδικοί που ενώνουν τους παραπάνω οικισμούς μεταξύ τους.

Για τα γήπεδα που έχουν πρόσωπο στους δρόμους αυτούς ισχύουν οι διατάξεις της παρ. 2 του άρθρου 1 του από 24.5/31.5.1985 π.δ. «Τροποποίηση όρων και περιορισμών δόμησης γηπέδων έξω από τα ρυμοτομικά σχέδια πόλεων και οικισμών» (Φ.Ε.Κ. 270/Δ/31.5.1985).

Στο τμήμα του δρόμου που ενώνει τον οικισμό Πρασσά με τον οικισμό Καλλιθέα του Δήμου Νέας Αλικαρνασσού και το οποίο εμπίπτει εντός των Αρχαιολογικών Ζωνών Κνωσσού δεν ισχύουν οι διατάξεις του άρθρου 1 του από 24.5/31.5.1985 π.δ. (Φ.Ε.Κ. 270/Δ/1985) αλλά ισχύουν οι όροι δομήσεως όπως αυτοί ορίζονται με το από 6.11.1976 π.δ/γμα (Φ.Ε.Κ. 373/Δ/1977) «Περί καθορισμού όρων και περιορισμών δομήσεως επί της ευρύτερης περιοχής Αρχαιολογικού χώρου Κνωσσού Κρήτης».


Από τις διατάξεις της παρούσας δεν προκύπτει δαπάνη σε βάρος του κρατικού προϋπολογισμού, ούτε σε βάρος του προϋπολογισμού των οικείων Ο.Τ.Α.


Ακολουθεί χάρτης κλ. 1:5000.

Ηράκλειο, 31 Μαρτίου 2009

Η Νομάρχης

ΕΥΑΓΓΕΛΙΑ ΣΧΟΙΝΑΡΑΚΗ - ΗΛΙΑΚΗ

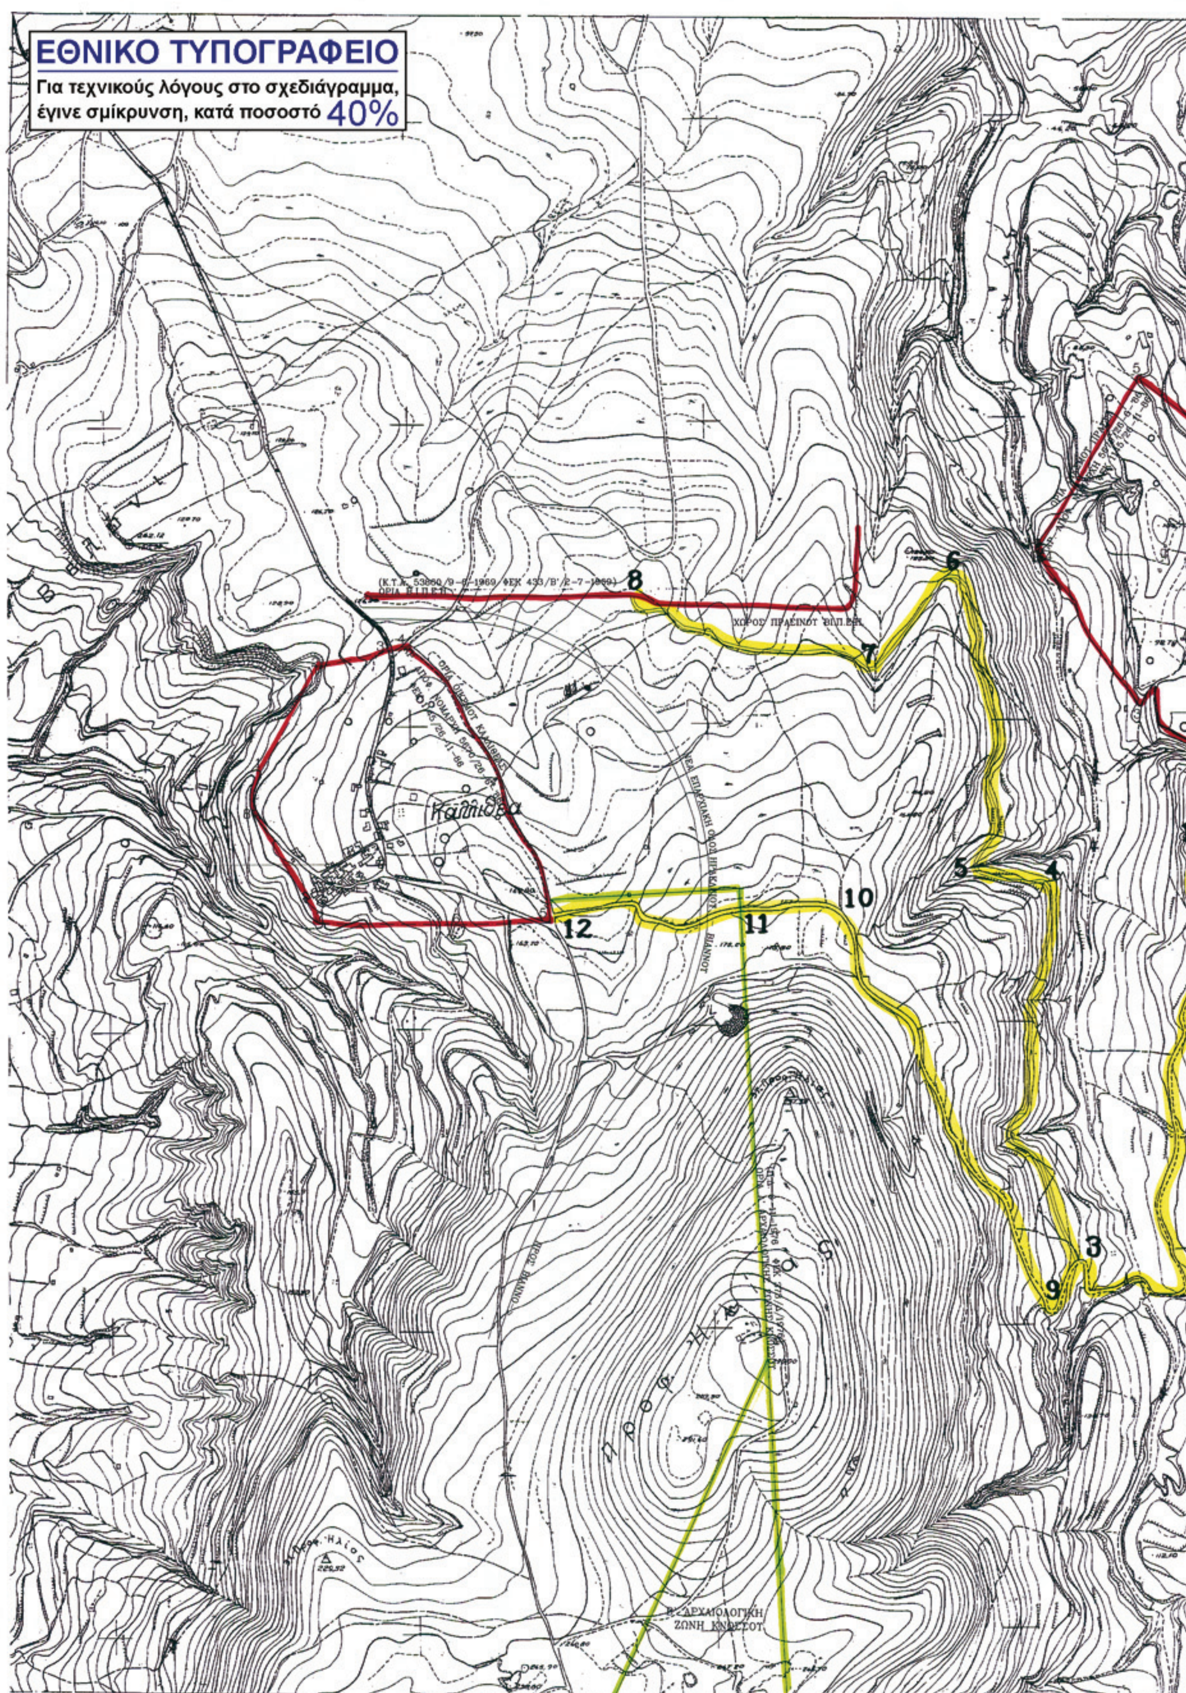
ΕΘΝΙΚΟ ΤΥΠΟΓΡΑΦΕΙΟ
Για τεχνικούς λόγους στο σχεδιάγραμμα, έγινε σμίκρυνση, κατά ποσοστό 40%
8
7
6
5
4
3
2
9
10
11
12
ΧΩΡΟΣ ΠΡΑΣΙΝΟΥ ΒΙΠ.ΕΠ.
Καλλιθέα
ΑΡΧΑΙΟΛΟΓΙΚΗ ΖΩΝΗ ΚΝΩΣΣΟΥ

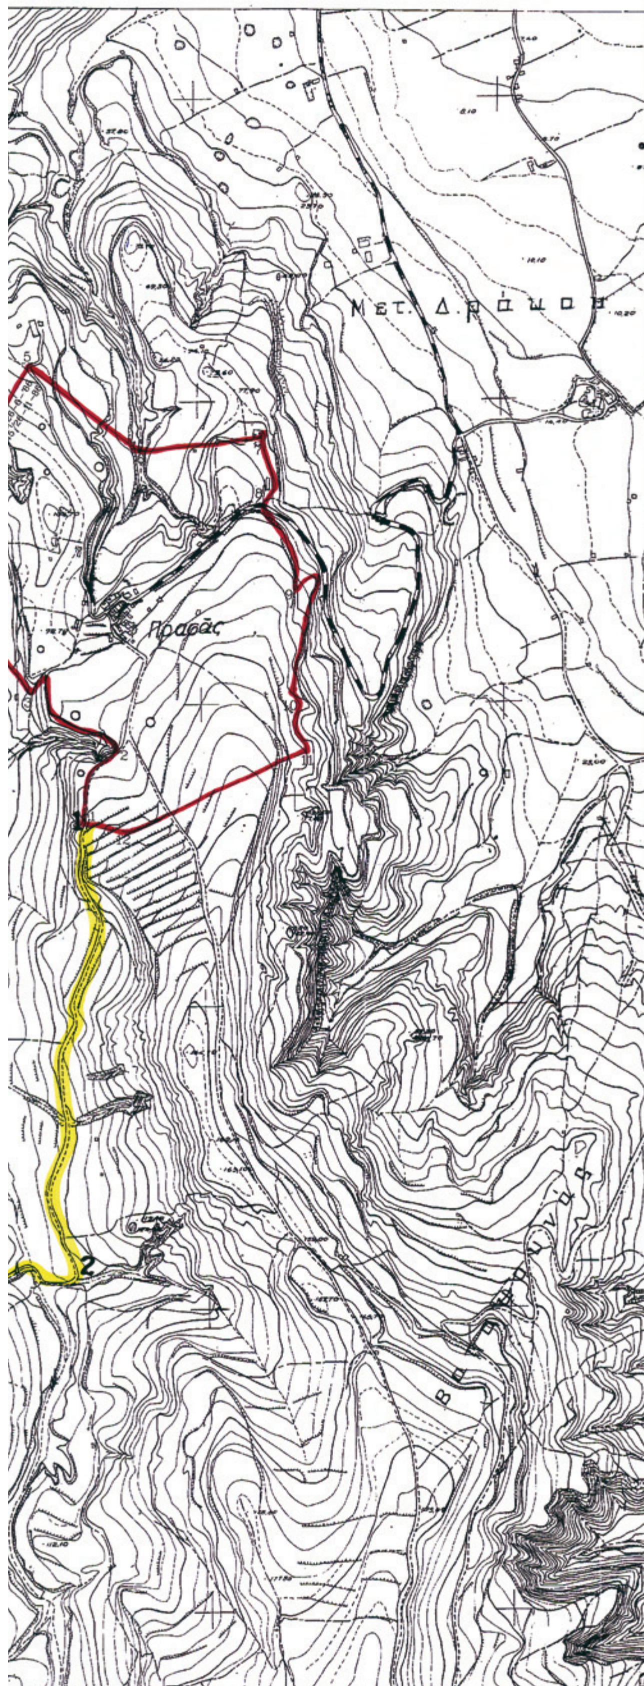

ΘΕΜΑ : ΧΑΡΑΚΤΗΡΙΣΜΟΣ ΔΗΜΟΤΙΚΩΝ ΔΡΟΜΩΝ ΤΟΥ ΔΗΜΟΥ ΝΕΑΣ ΑΛΙΚΑΡΝΑΣΣΟΥ ΝΟΜΟΥ ΗΡΑΚΛΕΙΟΥ

Α) Τον με στοιχεία : 1-2-3-4-5-6-7-8 που ενώνει τον οικισμό ΠΡΑΣΣΑ του Δήμου Νέας Αλικαρνασσού με την Β.Ι.Π.Ε. Ηρακλείου

Β) Τον με στοιχεία : 1-2-3-9-10-11-12 που ενώνει τον οικισμό ΠΡΑΣΣΑ του Δήμου Νέας Αλικαρνασσού με τον οικισμό ΚΑΛΛΙΘΕΑ του ιδίου Δήμου

ΚΛΙΜΑΚΑ : 1 : 5000	ΗΜΕΡΟΜΗΝΙΑ : ΙΑΝΟΥΑΡΙΟΣ 2009

Οι τεχνικοί

ΗΡΩ ΑΛΕΞΑΚΗ ΤΟΠΟΓΡ. ΜΗΧΑΝ. Τ.Ε.

ΑΝΝΑ ...ΟΥΛΑΙΝΟΥ



ΑΠΟ ΤΟ ΕΘΝΙΚΟ ΤΥΠΟΓΡΑΦΕΙΟ
ΚΑΠΟΔΙΣΤΡΙΟΥ 34 * ΑΘΗΝΑ 104 32 * ΤΗΛ. 210 52 79 000 * FAX 210 52 21 004
ΗΛΕΚΤΡΟΝΙΚΗ ΔΙΕΥΘΥΝΣΗ: http://www.et.gr – e-mail: webmaster.et@et.gr